


Grundriss Erdgeschoss


Grundriss Obergeschoss

Grundriss Dachgeschoss

Schnitt A-A

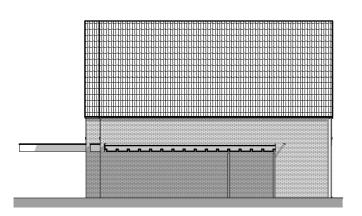



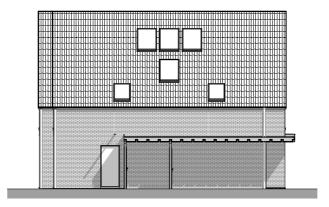



Ansicht Nord

Ansicht Ost

Ansicht Süd

Ansicht West

Donnerschweer Straße 163, 26123 Oldenburg

Tel.: 0441 / 94 509 - 20 Fax: 0441 / 94 509 - 29

Bauvorhaben: 2160 Neubau von 6 Einfamilienwohnhäusern mit Carports mit Abstellräumen

Bauort:

Hoppenriekels 60 A bis F, 26125 Oldenburg

Bauherr:

Kristina Ziemer-Falke Lehms 1, 26197 Großenkneten Plantitel:

Zeichner:


Exposé Übersichtsplan


Plan-Nr / Index.: Haus 5


Heydemann

Maßstab:

1:200 12.12.2023 Datum:

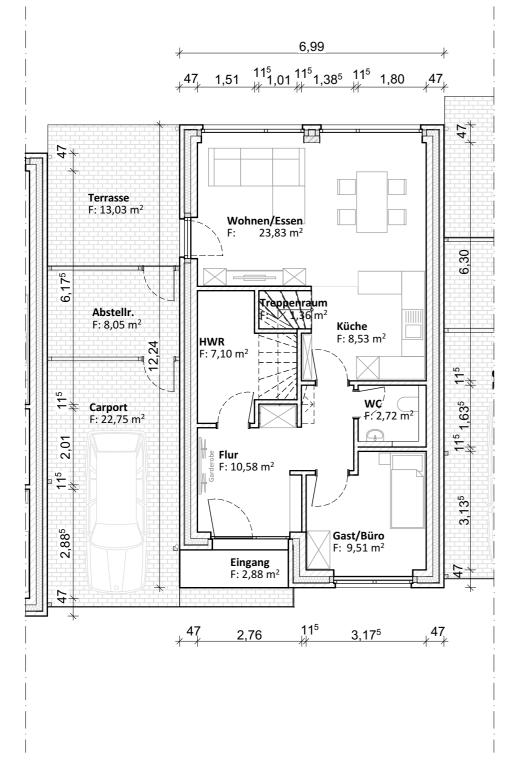

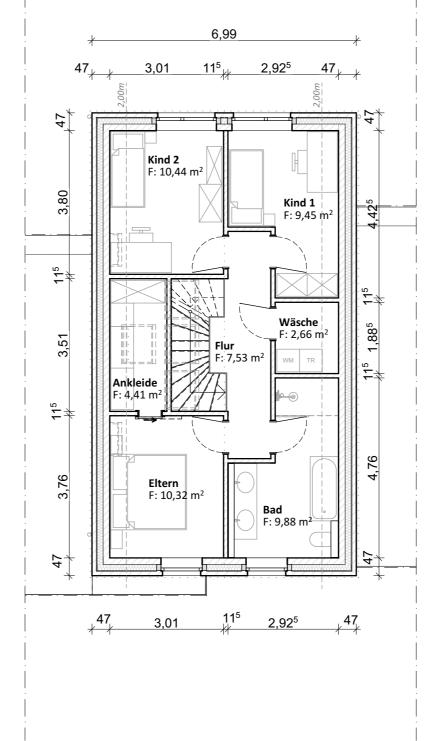

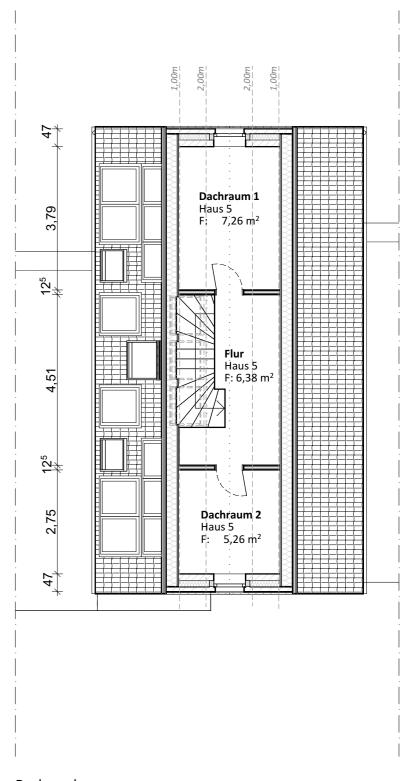

Erdgeschoss Obergeschoss Dachgeschoss



Donnerschweer Straße 163, Tel.: 0441 / 94 509 - 20 Fax: 0441 / 94 509 - 29

Bauvorhaben: 2160 Neubau von 6 Einfamilienwohnhäusern mit Carports mit Abstellräumen

Bauort: Hoppenriekels 60 A bis F, 26125 Oldenburg

Bauherr: Kristina Ziemer-Falke

Lehms 1, 26197 Großenkneten

Plantitel: **Exposé** Grundrisse

Plan-Nr / Index.: Haus 5
Zeichner: Heydemann

Maßstab: 1:200
Datum: 12.12.2023



Perspektive von der Straßenseite - Vorderseite



Perspektive von der Gartenseite - Rückseite



Vogelperspektive



Donnerschweer Straße 163, 26123 Oldenburg

Tel.: 0441 / 94 509 - 20 Fax: 0441 / 94 509 - 29

Bauvorhaben: 2160

Bauort:

Bauherr:

Neubau von 6 Einfamilienwohnhäusern mit Carports mit Abstellräumen Hoppenriekels 60 A bis F, 26125 Oldenburg

Kristina Ziemer-Falke Lehms 1, 26197 Großenkneten

Plantitel:

Exposé Perspektiven

Zeichner:

Plan-Nr / Index.: Haus 4-6

Heydemann

Maßstab: Datum:

ohne M. 12.12.2023