


Grundriss Erdgeschoss

Grundriss Obergeschoss


Grundriss Dachgeschoss

Schnitt A-A



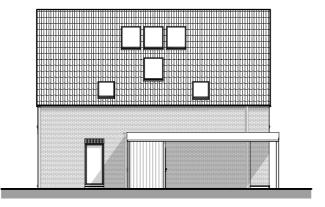



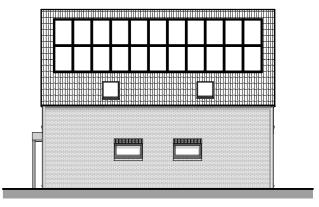

Ansicht Nord

Ansicht Ost

Ansicht Süd

Ansicht West

Donnerschweer Straße 163, 26123 Oldenburg Tel.: 0441 / 94 509 - 20 Fax: 0441 / 94 509 - 29

Bauvorhaben: 2160 Neubau von 6 Einfamilienwohnhäusern mit Carports mit Abstellräumen

Bauort:

Bauherr:

Hoppenriekels 60 A bis F, 26125 Oldenburg

Kristina Ziemer-Falke und Jörg Ziemer Lehms 1 26197 Großenkneten

Plantitel:

Exposé Übersichtsplan


Zeichner:

Plan-Nr / Index.: Haus 3

Heydemann


Maßstab: Datum:

1:200 12.12.2023

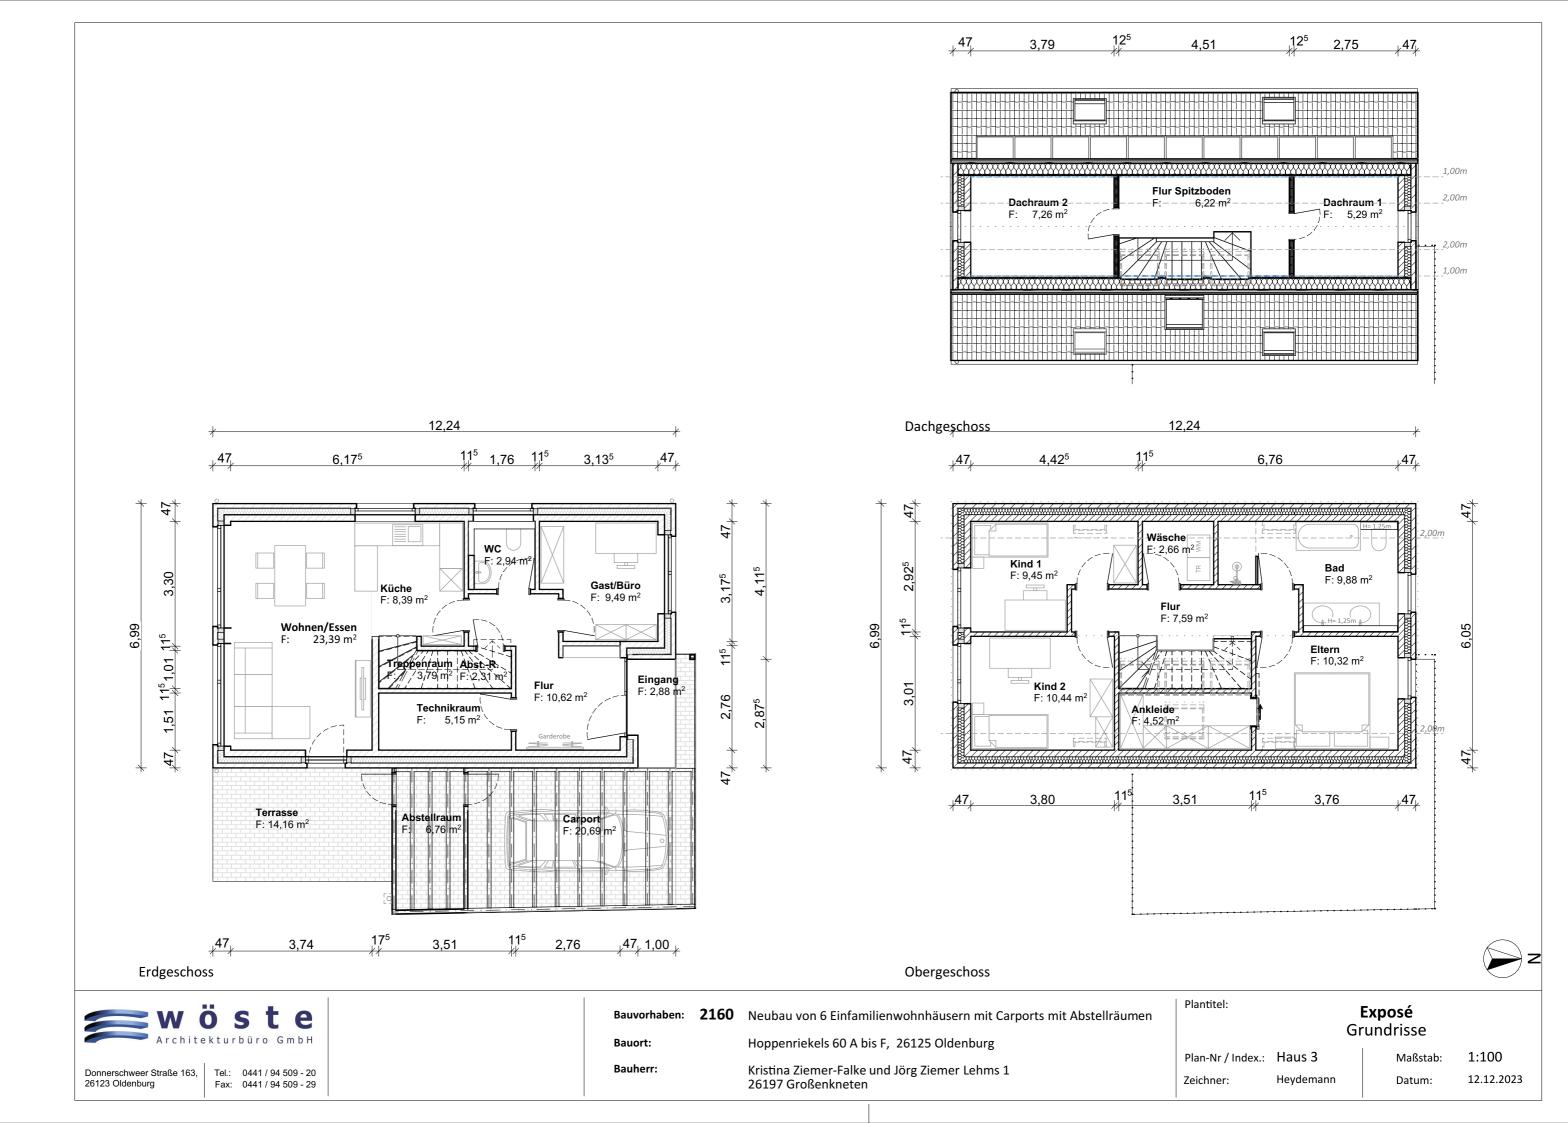



Perspektive von der Straßenseite - Vorderseite

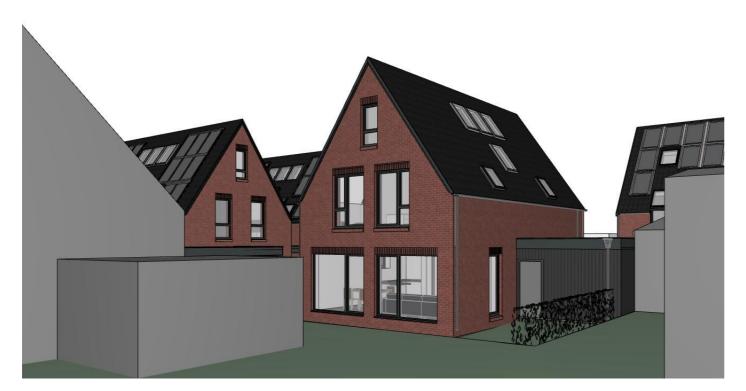

Perspektive von der Gartenseite - Rückseite



Vogelperspektive



Donnerschweer Straße 163, 26123 Oldenburg

Tel.: 0441 / 94 509 - 20 Fax: 0441 / 94 509 - 29

Bauvorhaben: 2160

Neubau von 6 Einfamilienwohnhäusern mit Carports mit Abstellräumen Hoppenriekels 60 A bis F, 26125 Oldenburg

Bauherr:

Bauort:

Kristina Ziemer-Falke Lehms 1, 26197 Großenkneten

Plantitel:

Zeichner:

Exposé Perspektiven

Plan-Nr / Index.: Haus 3

Heydemann

Maßstab:

ohne M. Datum: 12.12.2023